


Btype

2LDK+DEN

+ウォークスルークローゼット

- 専有面積/90.47㎡(約27.36坪)
- バルコニー面積/16.40㎡(約4.96坪)
- サービスバルコニー面積/4.36㎡(約1.31坪)
- アルコーブ面積/7.62㎡(約2.30坪) (1~4階)  
7.63㎡(約2.30坪) (5~8階)  
7.64㎡(約2.31坪) (9~12階)

12F	A	B
11F	A	B
10F	A	B
9F	A	B
8F	A	B
7F	A	B
6F	A	B
5F	A	B
4F	A	B
3F	A	B
2F	A	B
1F	自転車置場 バイク置場	Bg

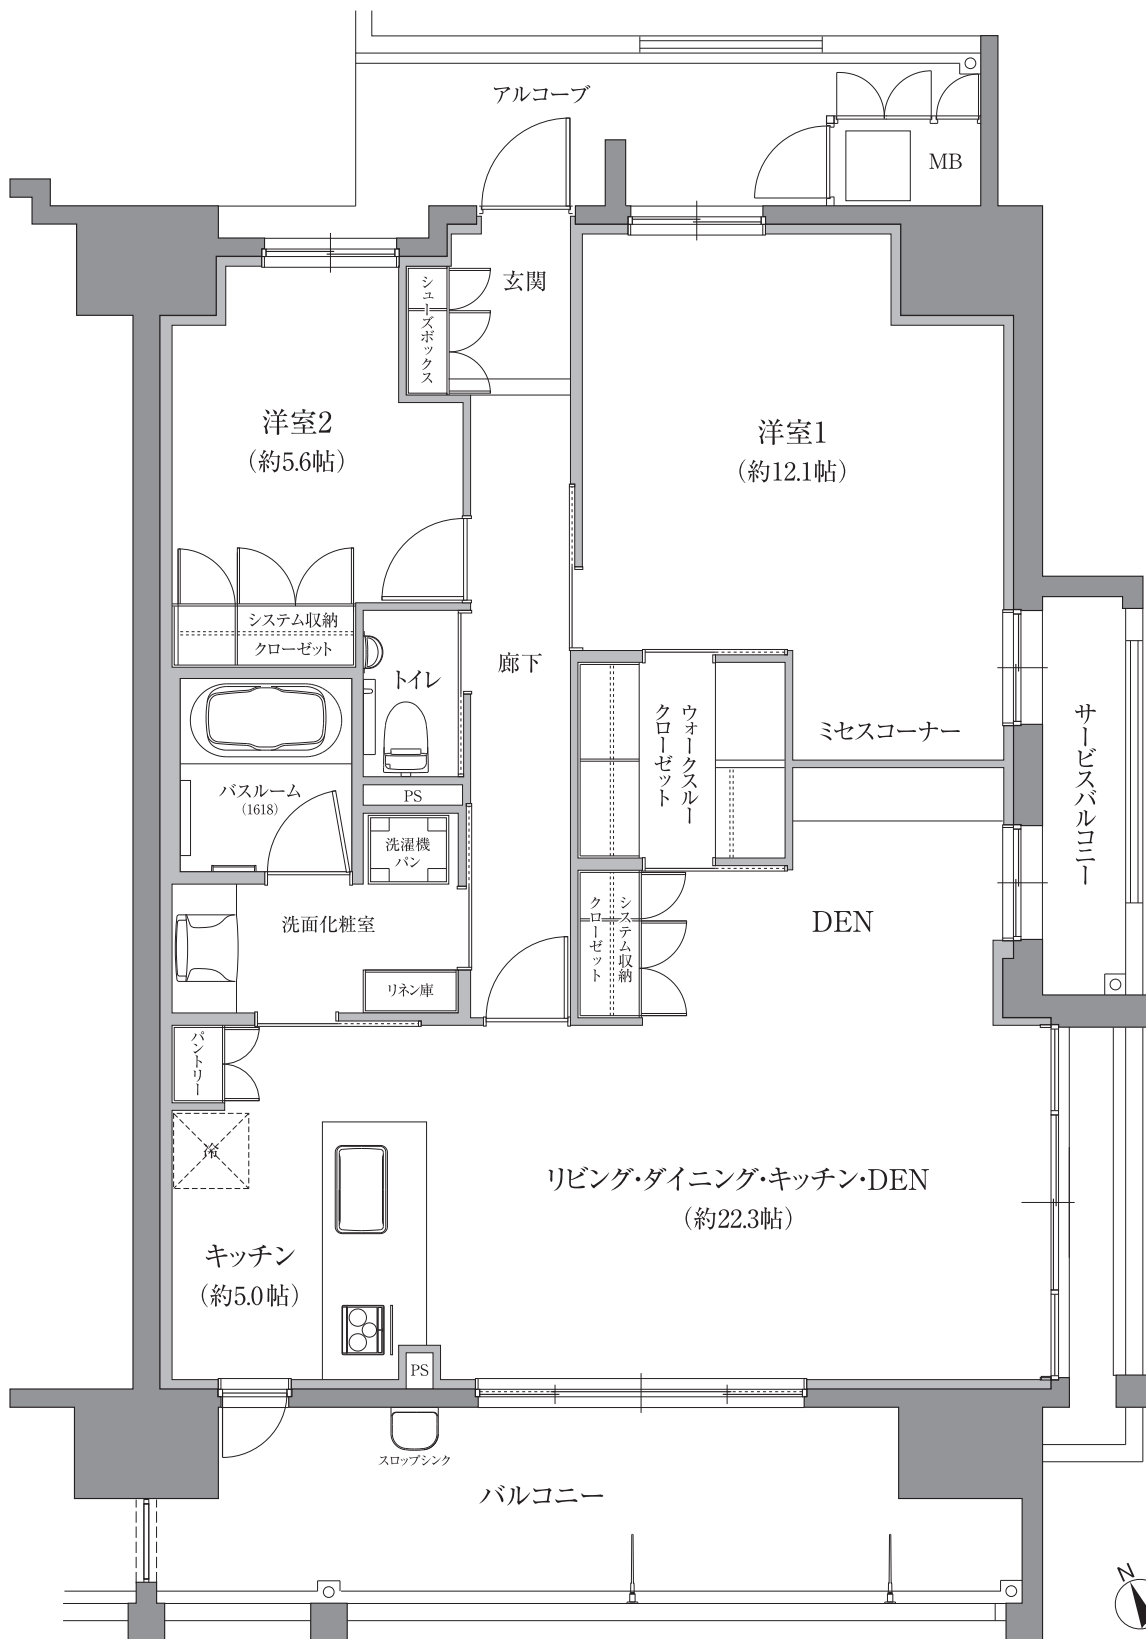

凡例

TV テレビ端子(2口コンセント付)	△ 点検口
2口コンセント	電気温水器
アース付2口コンセント	給湯リモコン
防水コンセント	浴室暖房乾燥機コントローラー
エアコン用コンセント	水栓
電話用端子	シャワー付混合水栓
インターホン親機	分電盤
インターホン子機	エアコン予定位置
LAN取出口	室外機設置予定位置
引掛シーリング	エコキュート室外機位置
ダウンライト	クーラー用スリーブ
蛍光灯	レジスター
壁付灯	差圧式吸気口
フットライト	透明ガラス
(□) 火災感知器	網入り型ガラス
換気扇	網入り透明ガラス
浴室換気乾燥機	出入可能窓
換気吸込口	ルームキー

※メニュープランの図面は、基本図を基に作成しています。  
バルコニー等形状は階数により異なる場合があります。  
詳細は図面集をあわせてご参照ください。