


Btype

3LDK+DEN

+ウォークインクローゼット

- 専有面積/90.47㎡(約27.36坪)
- バルコニー面積/16.40㎡(約4.96坪)
- サービスバルコニー面積/4.36㎡(約1.31坪)
- アルコーブ面積/7.62㎡(約2.30坪) (1~4階)
7.63㎡(約2.30坪) (5~8階)
7.64㎡(約2.31坪) (9~12階)

12F	A	B
11F	A	B
10F	A	B
9F	A	B
8F	A	B
7F	A	B
6F	A	B
5F	A	B
4F	A	B
3F	A	B
2F	A	B
1F	自転車置場 バイク置場	Bg

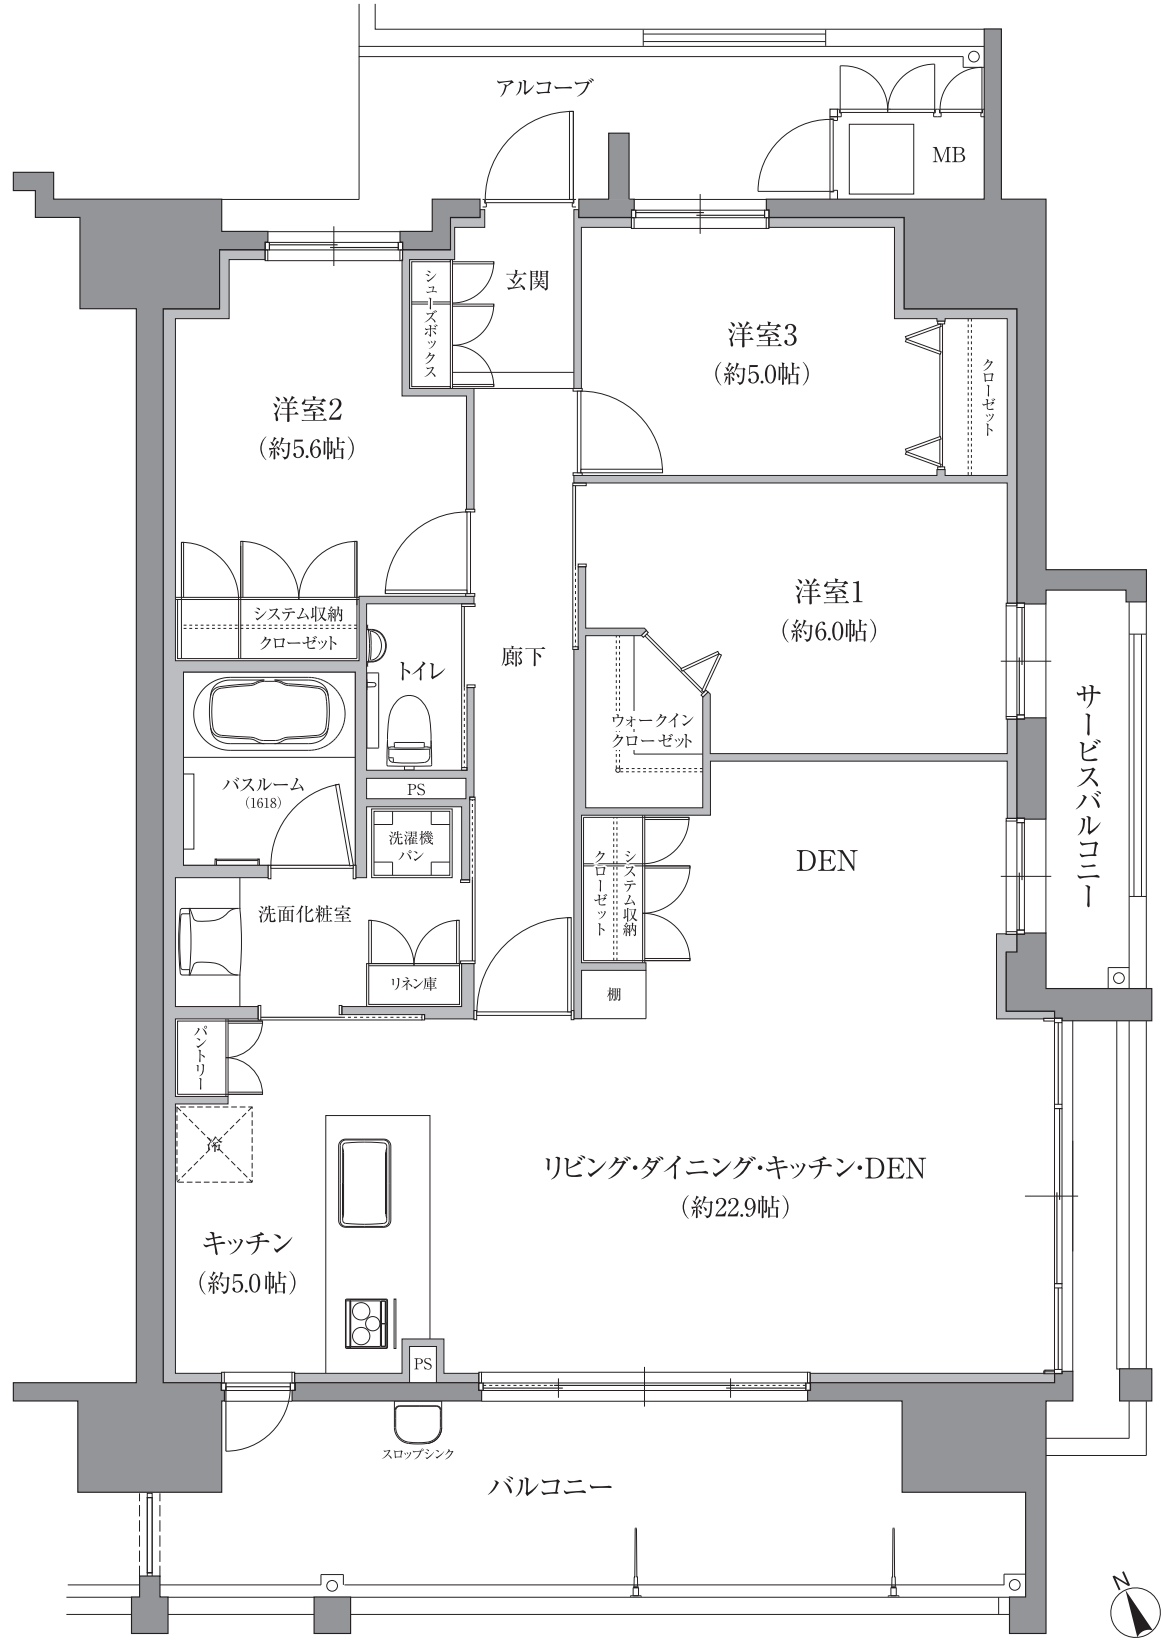

凡例

TV テレビ端子(2口コンセント付)	△ 点検口
② 2口コンセント	■ 電気温水器
② ^{AE} アース付2口コンセント	■ 給湯リモコン
④ ^{WP} 防水コンセント	■ 浴室暖房乾燥機コントローラー
④ ^{AC} エアコン用コンセント	○ 水栓
☎ 電話用端子	■ シャワー付混合水栓
☎ インターホン親機	■ 分電盤
☎ インターホン子機	□ エアコン予定位置
LAN 取出口	□ 室外機設置予定位置
引掛シーリング	■ エコキュート室外機位置
● ダウンライト	■ クーラー用スリーブ
□ 蛍光灯	■ レジスター
○ 壁付灯	■ 差圧式吸気口
☎ フットライト	■ 透明ガラス
☎ (☎) 火災感知器	■ 網入り型ガラス
☎ 換気扇	■ 網入り透明ガラス
☎ 浴室換気乾燥機	▼ 出入可能窓
☎ 換気吸込口	■ ルームキー

※メニュープランの図面は、基本図を基に作成しています。
バルコニー等形状は階数により異なる場合があります。
詳細は図面集をあわせてご参照ください。