


Btype

3LDK

+ウォークインクローゼット

- 専有面積/90.47㎡(約27.36坪)
- バルコニー面積/16.40㎡(約4.96坪)
- サービスバルコニー面積/4.36㎡(約1.31坪)
- アルコーブ面積/7.62㎡(約2.30坪) (1~4階)
7.63㎡(約2.30坪) (5~8階)
7.64㎡(約2.31坪) (9~12階)

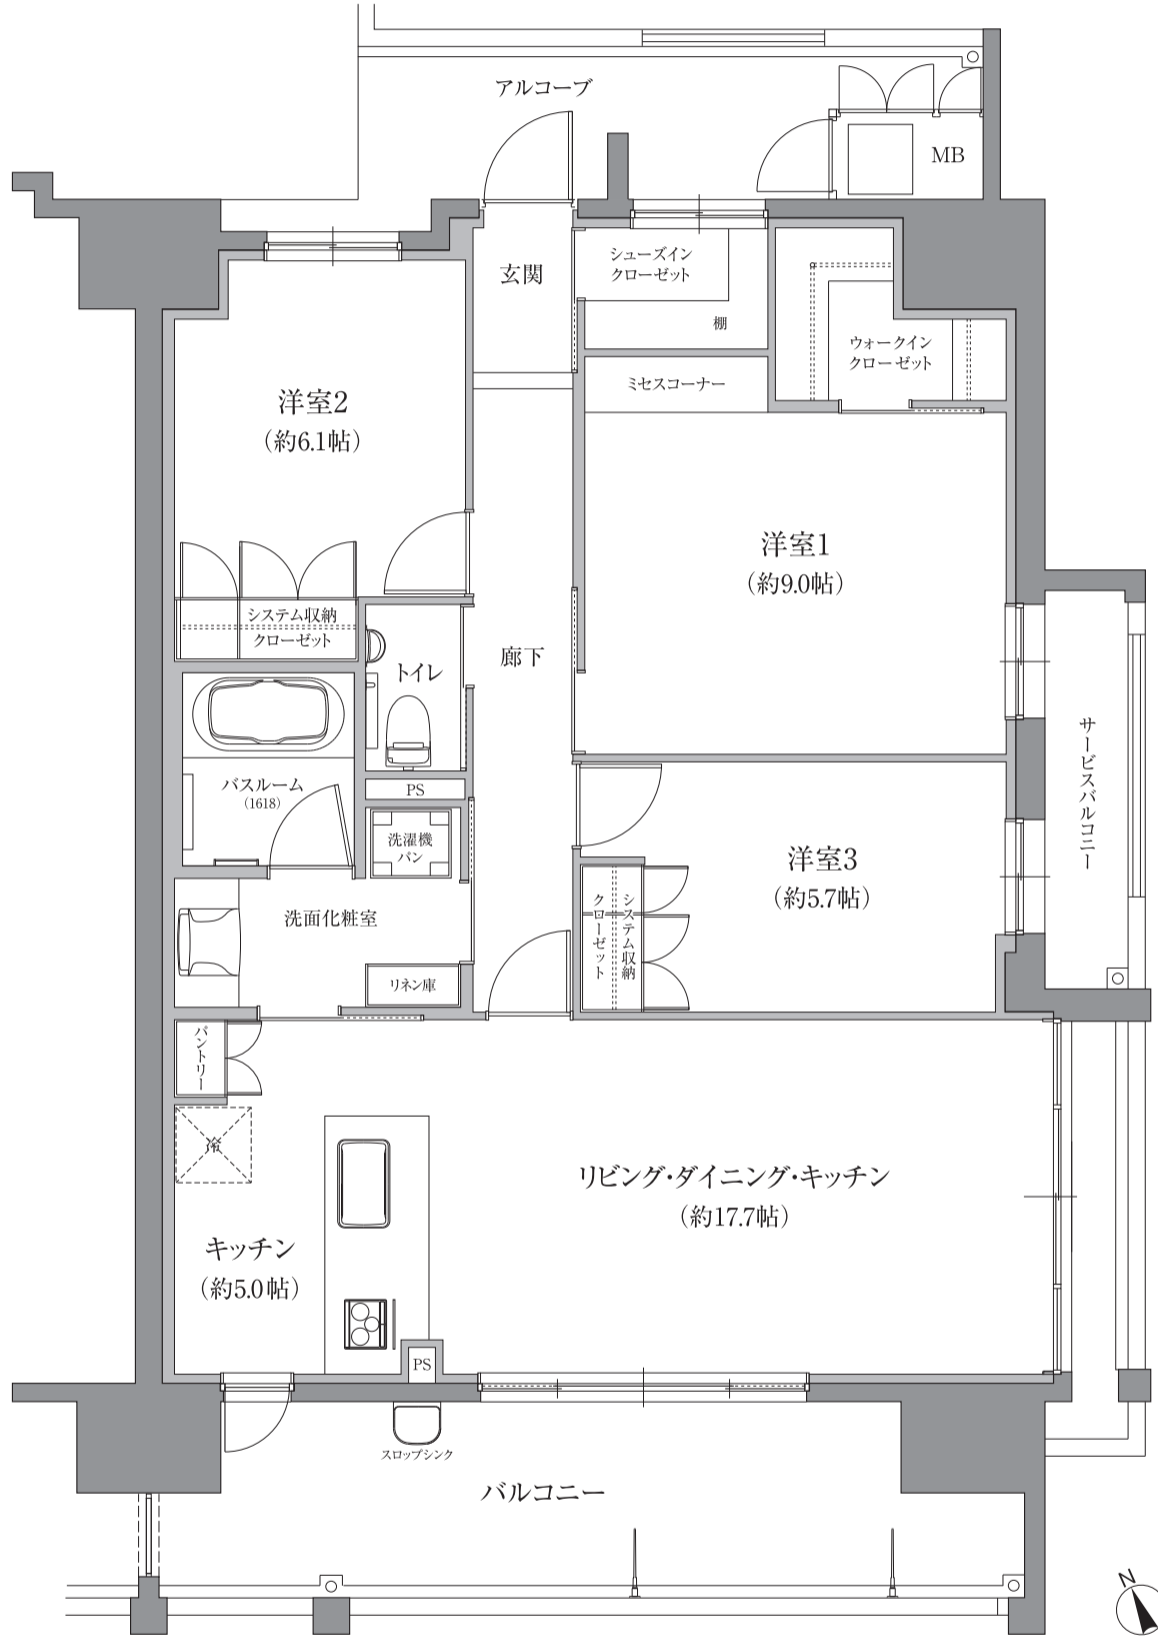

12F	A	B
11F	A	B
10F	A	B
9F	A	B
8F	A	B
7F	A	B
6F	A	B
5F	A	B
4F	A	B
3F	A	B
2F	A	B
1F	自転車置場 バイク置場	Bg

凡例

- | | |
|-------------------------------|------------------|
| TV テレビ端子(2口コンセント付) | △ 点検口 |
| ② 2口コンセント | ■ 電気温水器 |
| ② ^{FE} フェアース付2口コンセント | ■ 給湯器リモコン |
| ④ ^{WP} 防水コンセント | ■ 浴室暖房乾燥機コントローラー |
| ④ ^{AC} エアコン用コンセント | ○ 水栓 |
| ● 電話用端子 | ■ シャワー付混合水栓 |
| ■ インターホン親機 | ■ 分電盤 |
| ● インターホン子機 | □ エアコン予定位置 |
| LAN 取出口 | □ 室外機設置予定位置 |
| ○ 引掛シーリング | ■ エコキュート室外機位置 |
| ● ダウンライト | ■ クーラー用スリーブ |
| □ 蛍光灯 | ■ レジスター |
| ○ 壁付灯 | ■ 差圧式吸気口 |
| ● フットライト | ■ 透明ガラス |
| ■ (□) 火災感知器 | ■ 網入り型ガラス |
| ○ 換気扇 | ■ 網入り透明ガラス |
| ■ 浴室換気乾燥機 | ▼ 出入可能窓 |
| ■ 換気吸込口 | ■ ルームキー |

※メニュープランの図面は、基本図を基に作成しています。
バルコニー等形状は階数により異なる場合があります。
詳細は図面集をあわせてご参照ください。